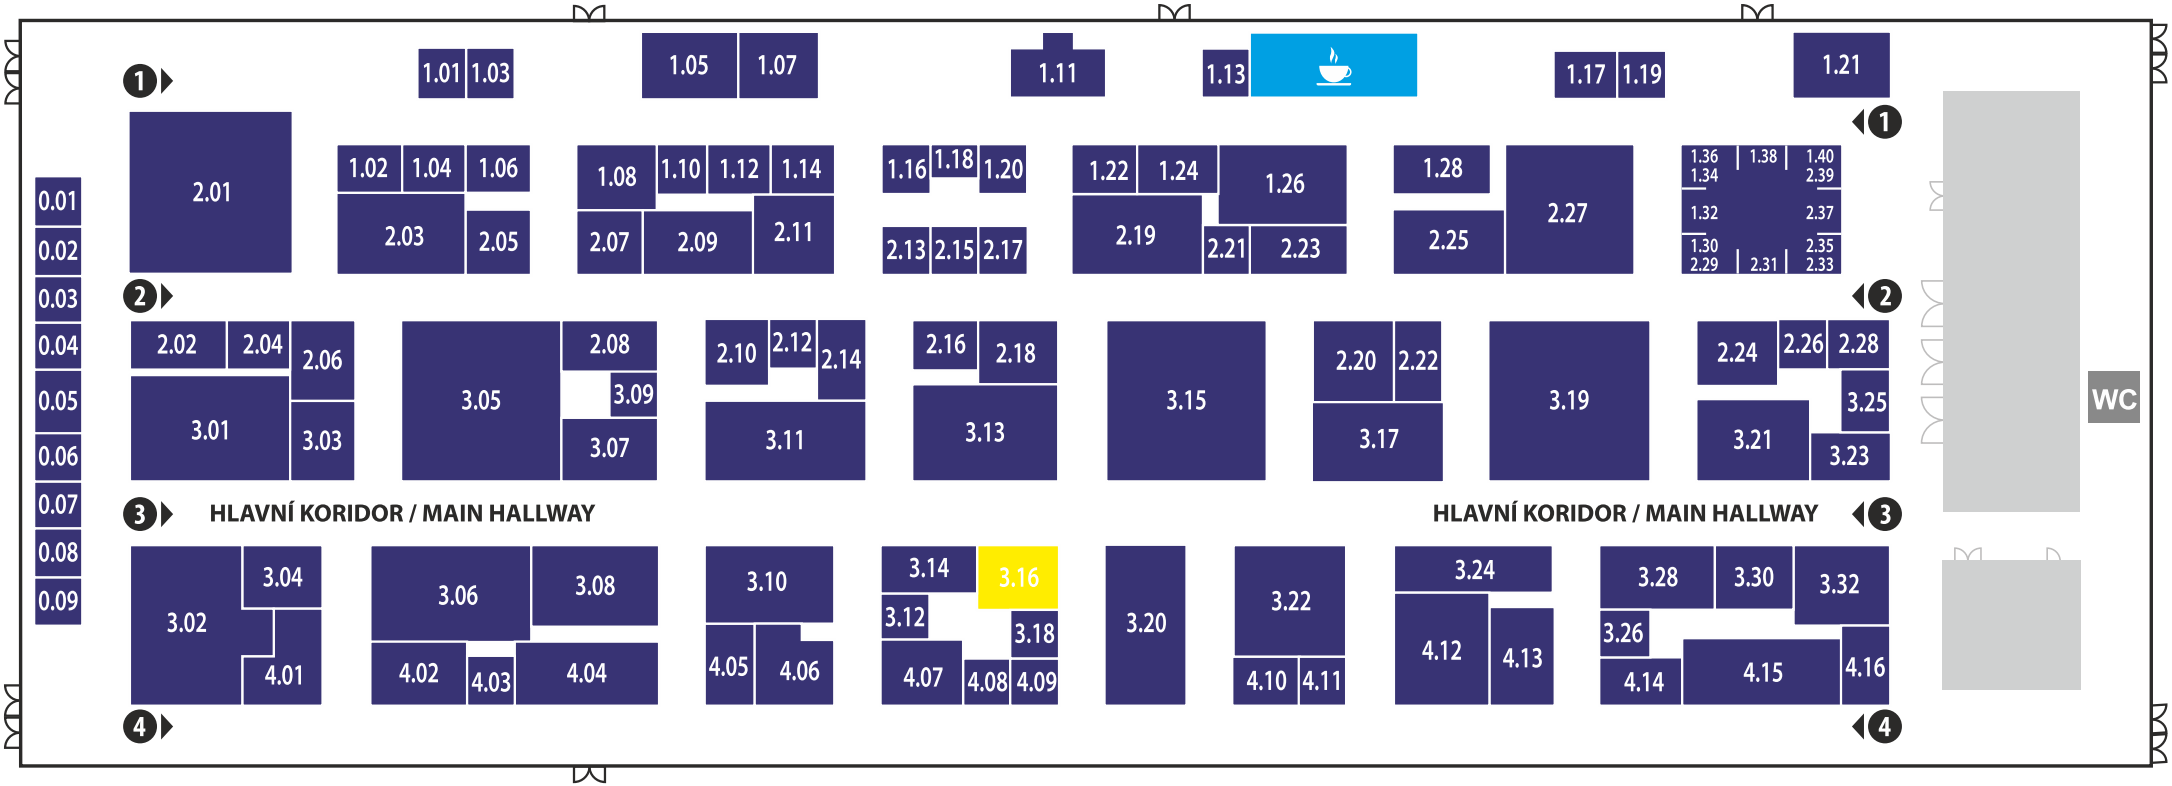
1
2
3
4
0.01
0.02
0.03
0.04
0.05
0.06
0.07
0.08
0.09
1.01
1.03
1.05
1.07
1.11
1.13
1.17
1.19
1.21
2.01
1.02
1.04
1.06
2.03
2.05
1.08
1.10
1.12
1.14
2.07
2.09
2.11
1.16
1.18
1.20
2.13
2.15
2.17
1.22
1.24
1.26
2.19
2.21
2.23
1.28
2.25
2.27
1.36
1.34
1.38
1.40
2.39
1.32
2.37
1.30
2.29
2.31
2.35
2.33
2.02
2.04
2.06
3.01
3.03
3.05
2.08
3.09
3.07
2.10
2.12
2.14
3.11
2.16
2.18
3.13
3.15
2.20
2.22
3.17
3.19
2.24
2.26
2.28
3.25
3.21
3.23
WC
HLAVNÍ KORIDOR / MAIN HALLWAY
HLAVNÍ KORIDOR / MAIN HALLWAY
3.02
3.04
4.01
3.06
3.08
4.02
4.03
4.04
3.10
4.05
4.06
3.14
3.16
3.12
3.18
4.07
4.08
4.09
3.20
3.22
4.10
4.11
3.24
4.12
4.13
3.28
3.30
3.32
3.26
4.14
4.15
4.16